

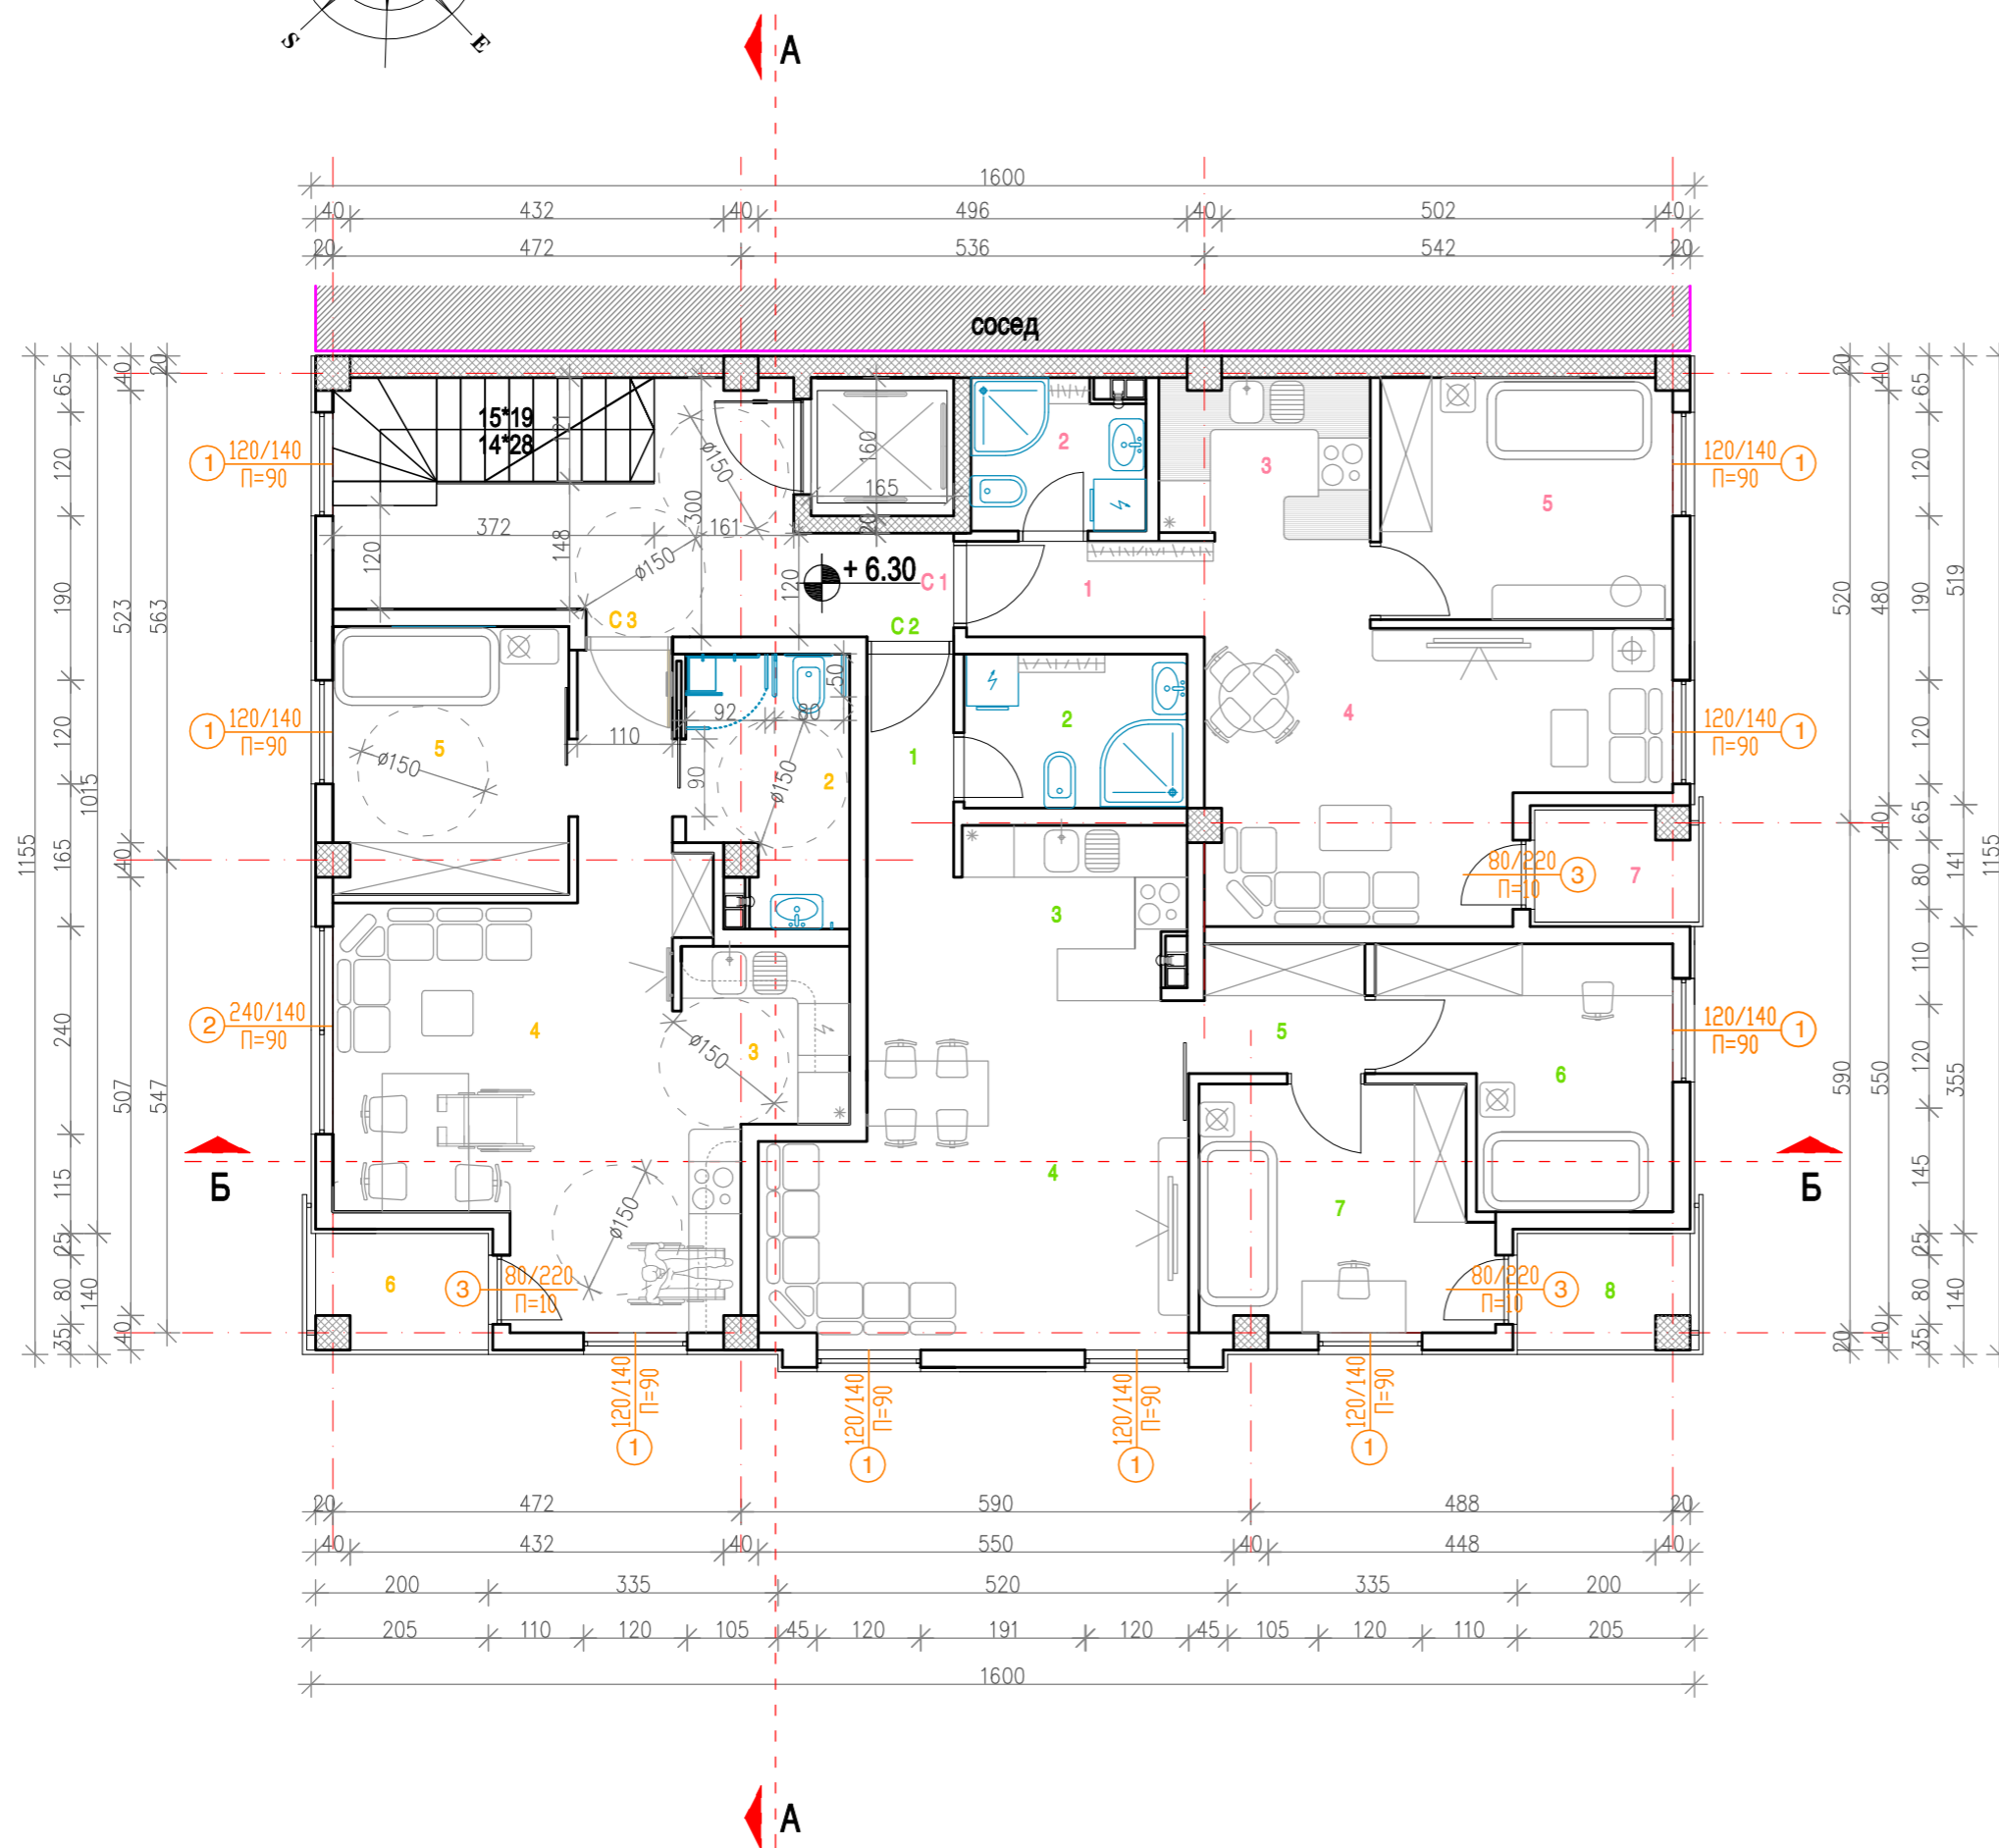
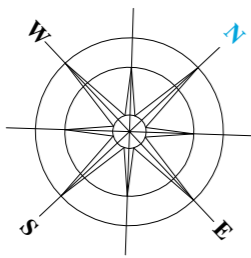




ПРИЗЕМЈЕ		
<b>ВЛЕЗ ВО ОБЈЕКТ</b>		
1. ходник	кер. плочки	10.09 м <sup>2</sup>
<b>Д 1- ДЕЛОВЕН ПРОСТОР</b>		
1. дел. простор	кер. плочки	28.00 м <sup>2</sup>
2. тоалет	кер. плочки	3.20 м <sup>2</sup>
<b>ВКУПНО</b>		<b>31.20 м<sup>2</sup></b>
<b>Д 2- ДЕЛОВЕН ПРОСТОР</b>		
1. дел. простор	кер. плочки	109.42 м <sup>2</sup>
2. ходник	кер. плочки	1.15 м <sup>2</sup>
3. тоалет	кер. плочки	3.25 м <sup>2</sup>
<b>ВКУПНО</b>		<b>113.82 м<sup>2</sup></b>

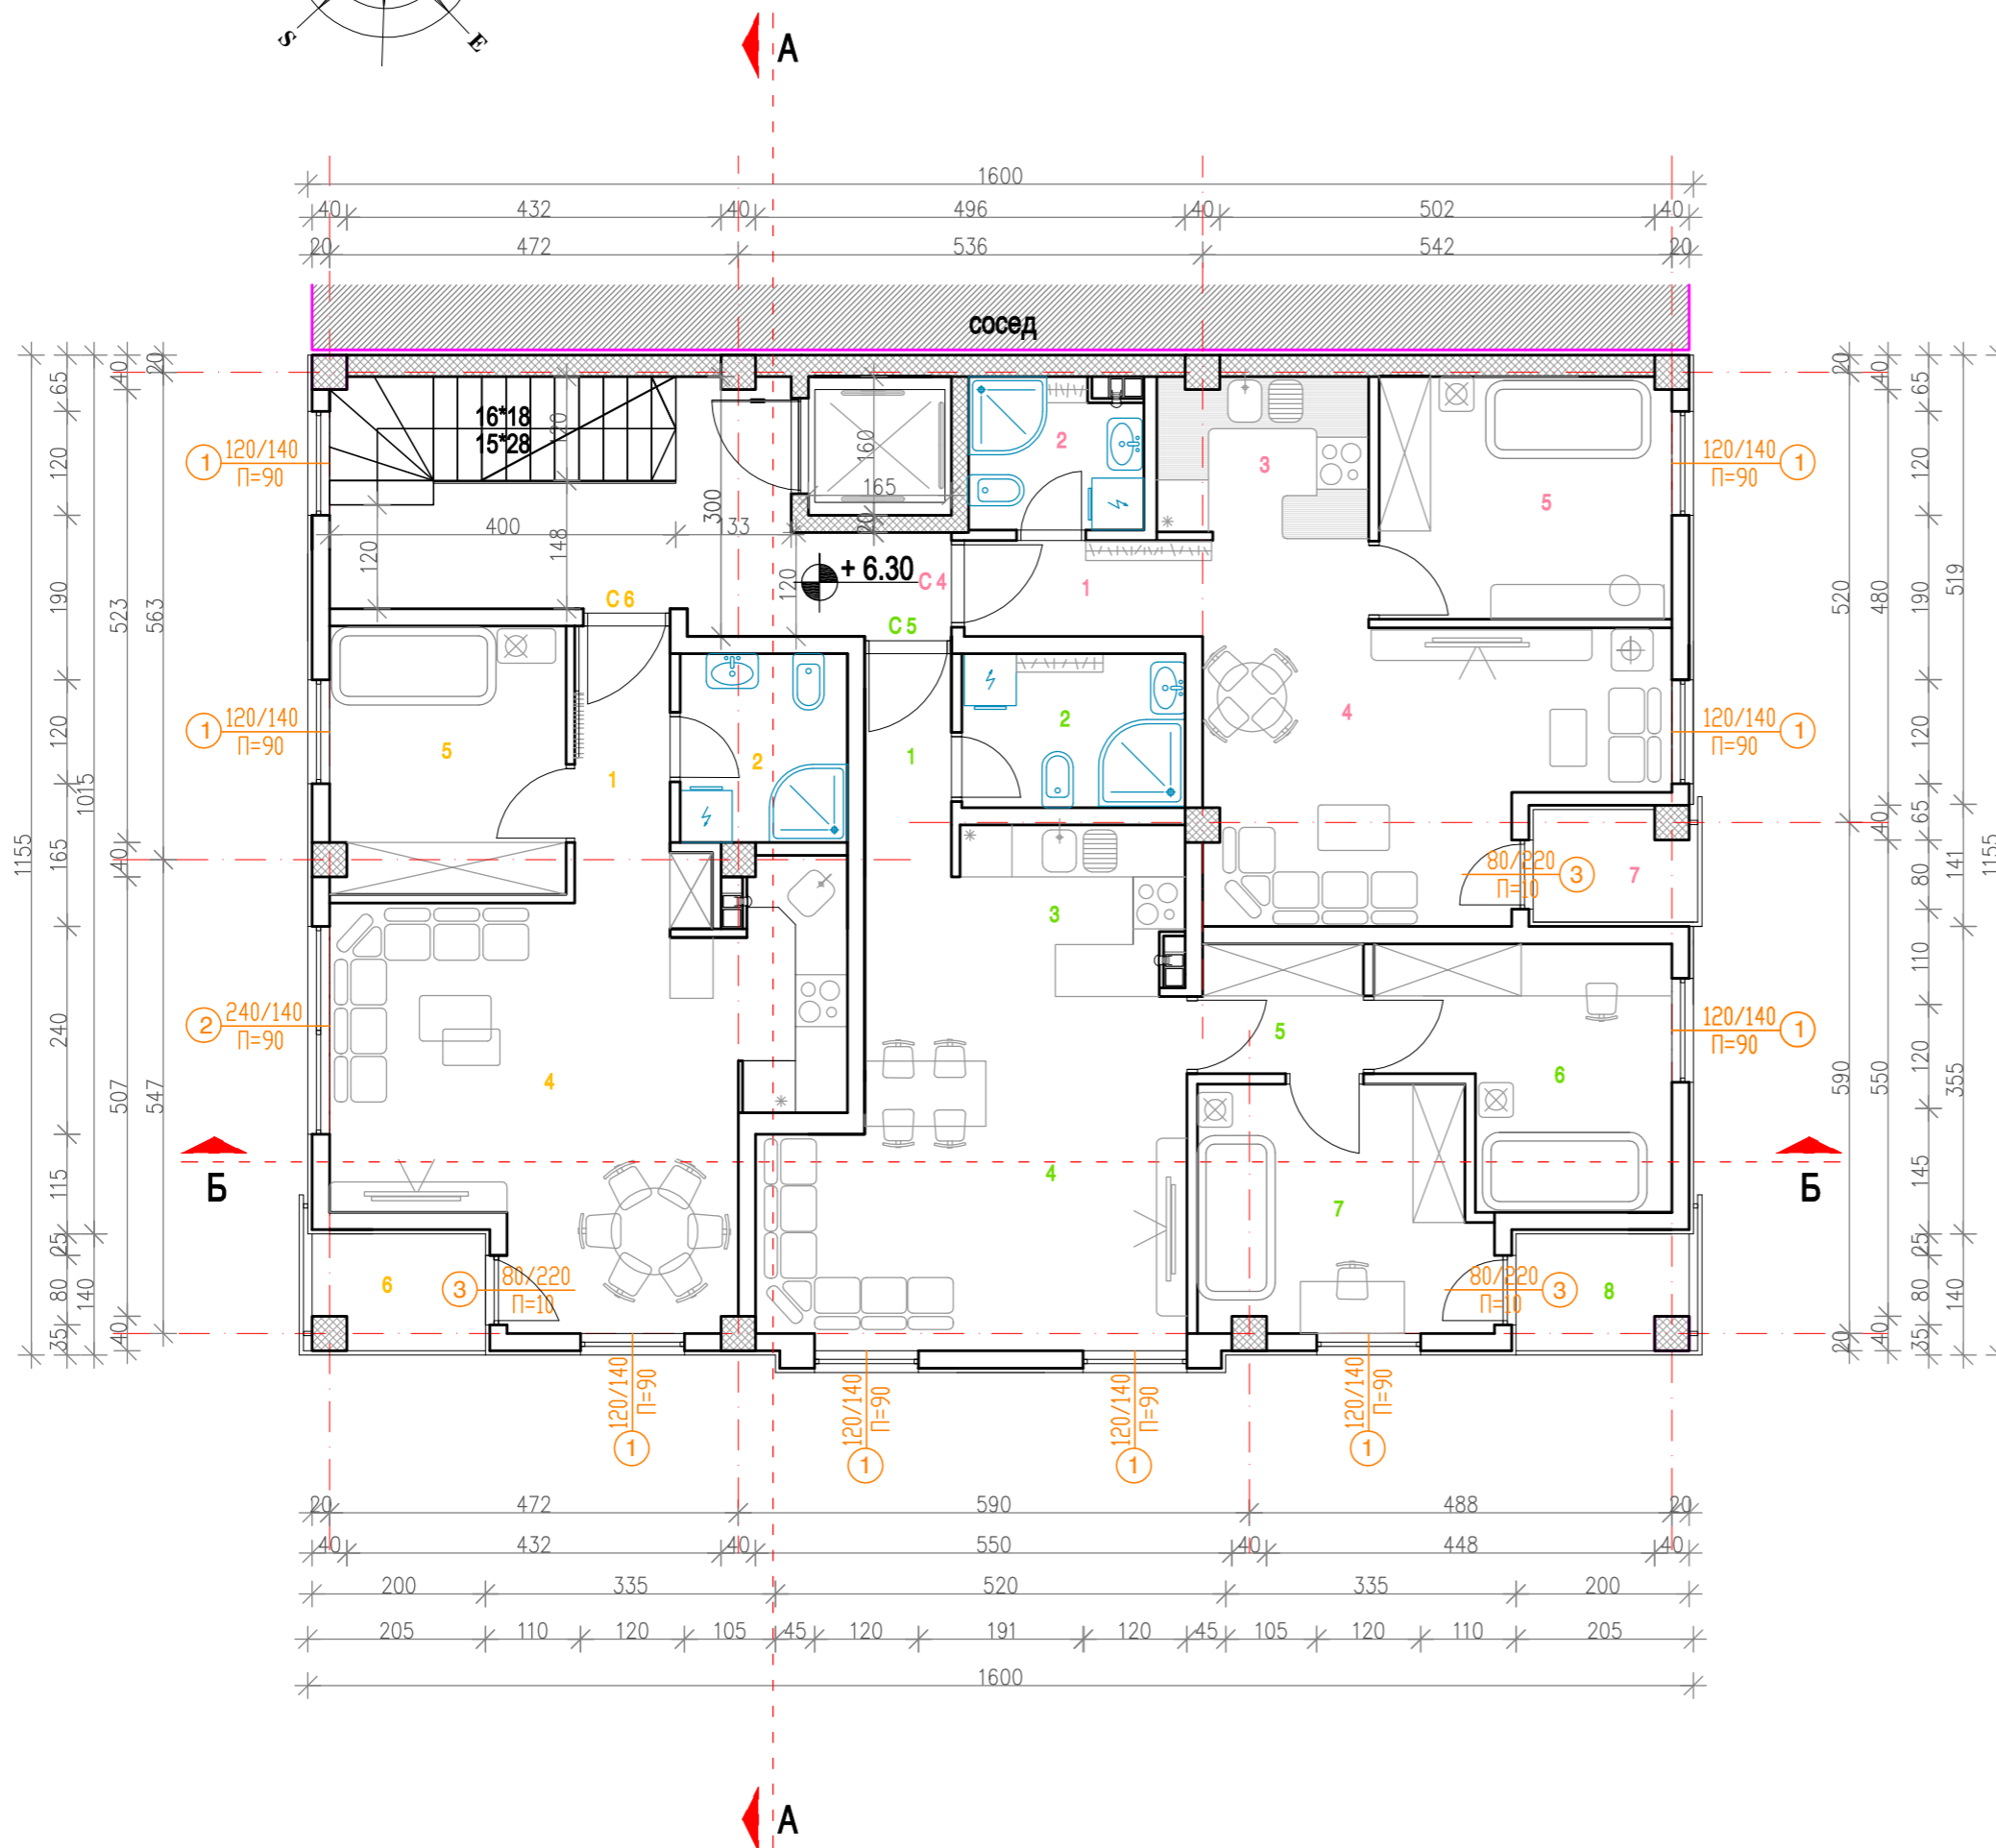



КАТ 1		
СТАН 1		
1. ходник	кер. плочки	1.65 м <sup>2</sup>
2. бања	кер. плочки	3.40 м <sup>2</sup>
3. кујна	кер. плочки	4.54 м <sup>2</sup>
4. дневна + трпезарија	паркет	21.05 м <sup>2</sup>
5. еднокреветна соба	паркет	9.40 м <sup>2</sup>
6. остава	паркет	1.40 м <sup>2</sup>
7. тераса	кер. плочки	2.55 м <sup>2</sup>
<b>ВКУПНО</b>		<b>44.00 м<sup>2</sup></b>
СТАН 2		
1. ходник	кер. плочки	2.66 м <sup>2</sup>
2. бања	кер. плочки	4.77 м <sup>2</sup>
3. кујна	кер. плочки	5.50 м <sup>2</sup>
4. дневна + трпезарија	паркет	19.12 м <sup>2</sup>
5. дегажман	паркет	2.10 м <sup>2</sup>
6. еднокреветна соба	паркет	9.12 м <sup>2</sup>
7. еднокреветна соба	паркет	9.30 м <sup>2</sup>
8. тераса	кер. плочки	2.75 м <sup>2</sup>
<b>ВКУПНО</b>		<b>55.32 м<sup>2</sup></b>
СТАН 3 (за инвалиди)		
1. ходник	кер. плочки	4.10 м <sup>2</sup>
2. бања	кер. плочки	5.40 м <sup>2</sup>
3. кујна	кер. плочки	6.90 м <sup>2</sup>
4. дневна + трпезарија	паркет	18.35 м <sup>2</sup>
5. еднокреветна соба	паркет	8.40 м <sup>2</sup>
6. тераса	кер. плочки	2.75 м <sup>2</sup>
<b>ВКУПНО</b>		<b>43.00 м<sup>2</sup></b>

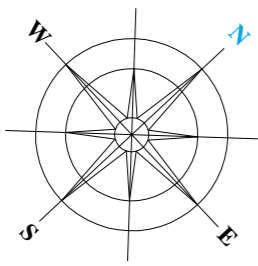

КАТ 2		
СТАН 4		
1.	ходник	кер. плочки 1.65 м <sup>2</sup>
2.	бања	кер. плочки 3.40 м <sup>2</sup>
3.	кујна	кер. плочки 4.54 м <sup>2</sup>
4.	дневна + трпезарија	паркет 21.05 м <sup>2</sup>
5.	еднокреветна соба	паркет 9.40 м <sup>2</sup>
6.	остава	паркет 1.40 м <sup>2</sup>
7.	тераса	кер. плочки 2.55 м <sup>2</sup>
ВКУПНО		44.00 м <sup>2</sup>
СТАН 5		
1.	ходник	кер. плочки 2.66 м <sup>2</sup>
2.	бања	кер. плочки 4.77 м <sup>2</sup>
3.	кујна	кер. плочки 5.50 м <sup>2</sup>
4.	дневна + трпезарија	паркет 19.12 м <sup>2</sup>
5.	дегажман	паркет 2.10 м <sup>2</sup>
6.	еднокреветна соба	паркет 9.12 м <sup>2</sup>
7.	еднокреветна соба	паркет 9.30 м <sup>2</sup>
8.	тераса	кер. плочки 2.75 м <sup>2</sup>
ВКУПНО		55.32 м <sup>2</sup>
СТАН 6		
1.	ходник	кер. плочки 4.10 м <sup>2</sup>
2.	бања	кер. плочки 4.20 м <sup>2</sup>
3.	кујна	кер. плочки 4.46 м <sup>2</sup>
4.	дневна + трпезарија	паркет 19.09 м <sup>2</sup>
5.	еднокреветна соба	паркет 8.40 м <sup>2</sup>
6.	тераса	кер. плочки 2.75 м <sup>2</sup>
ВКУПНО		43.00 м <sup>2</sup>

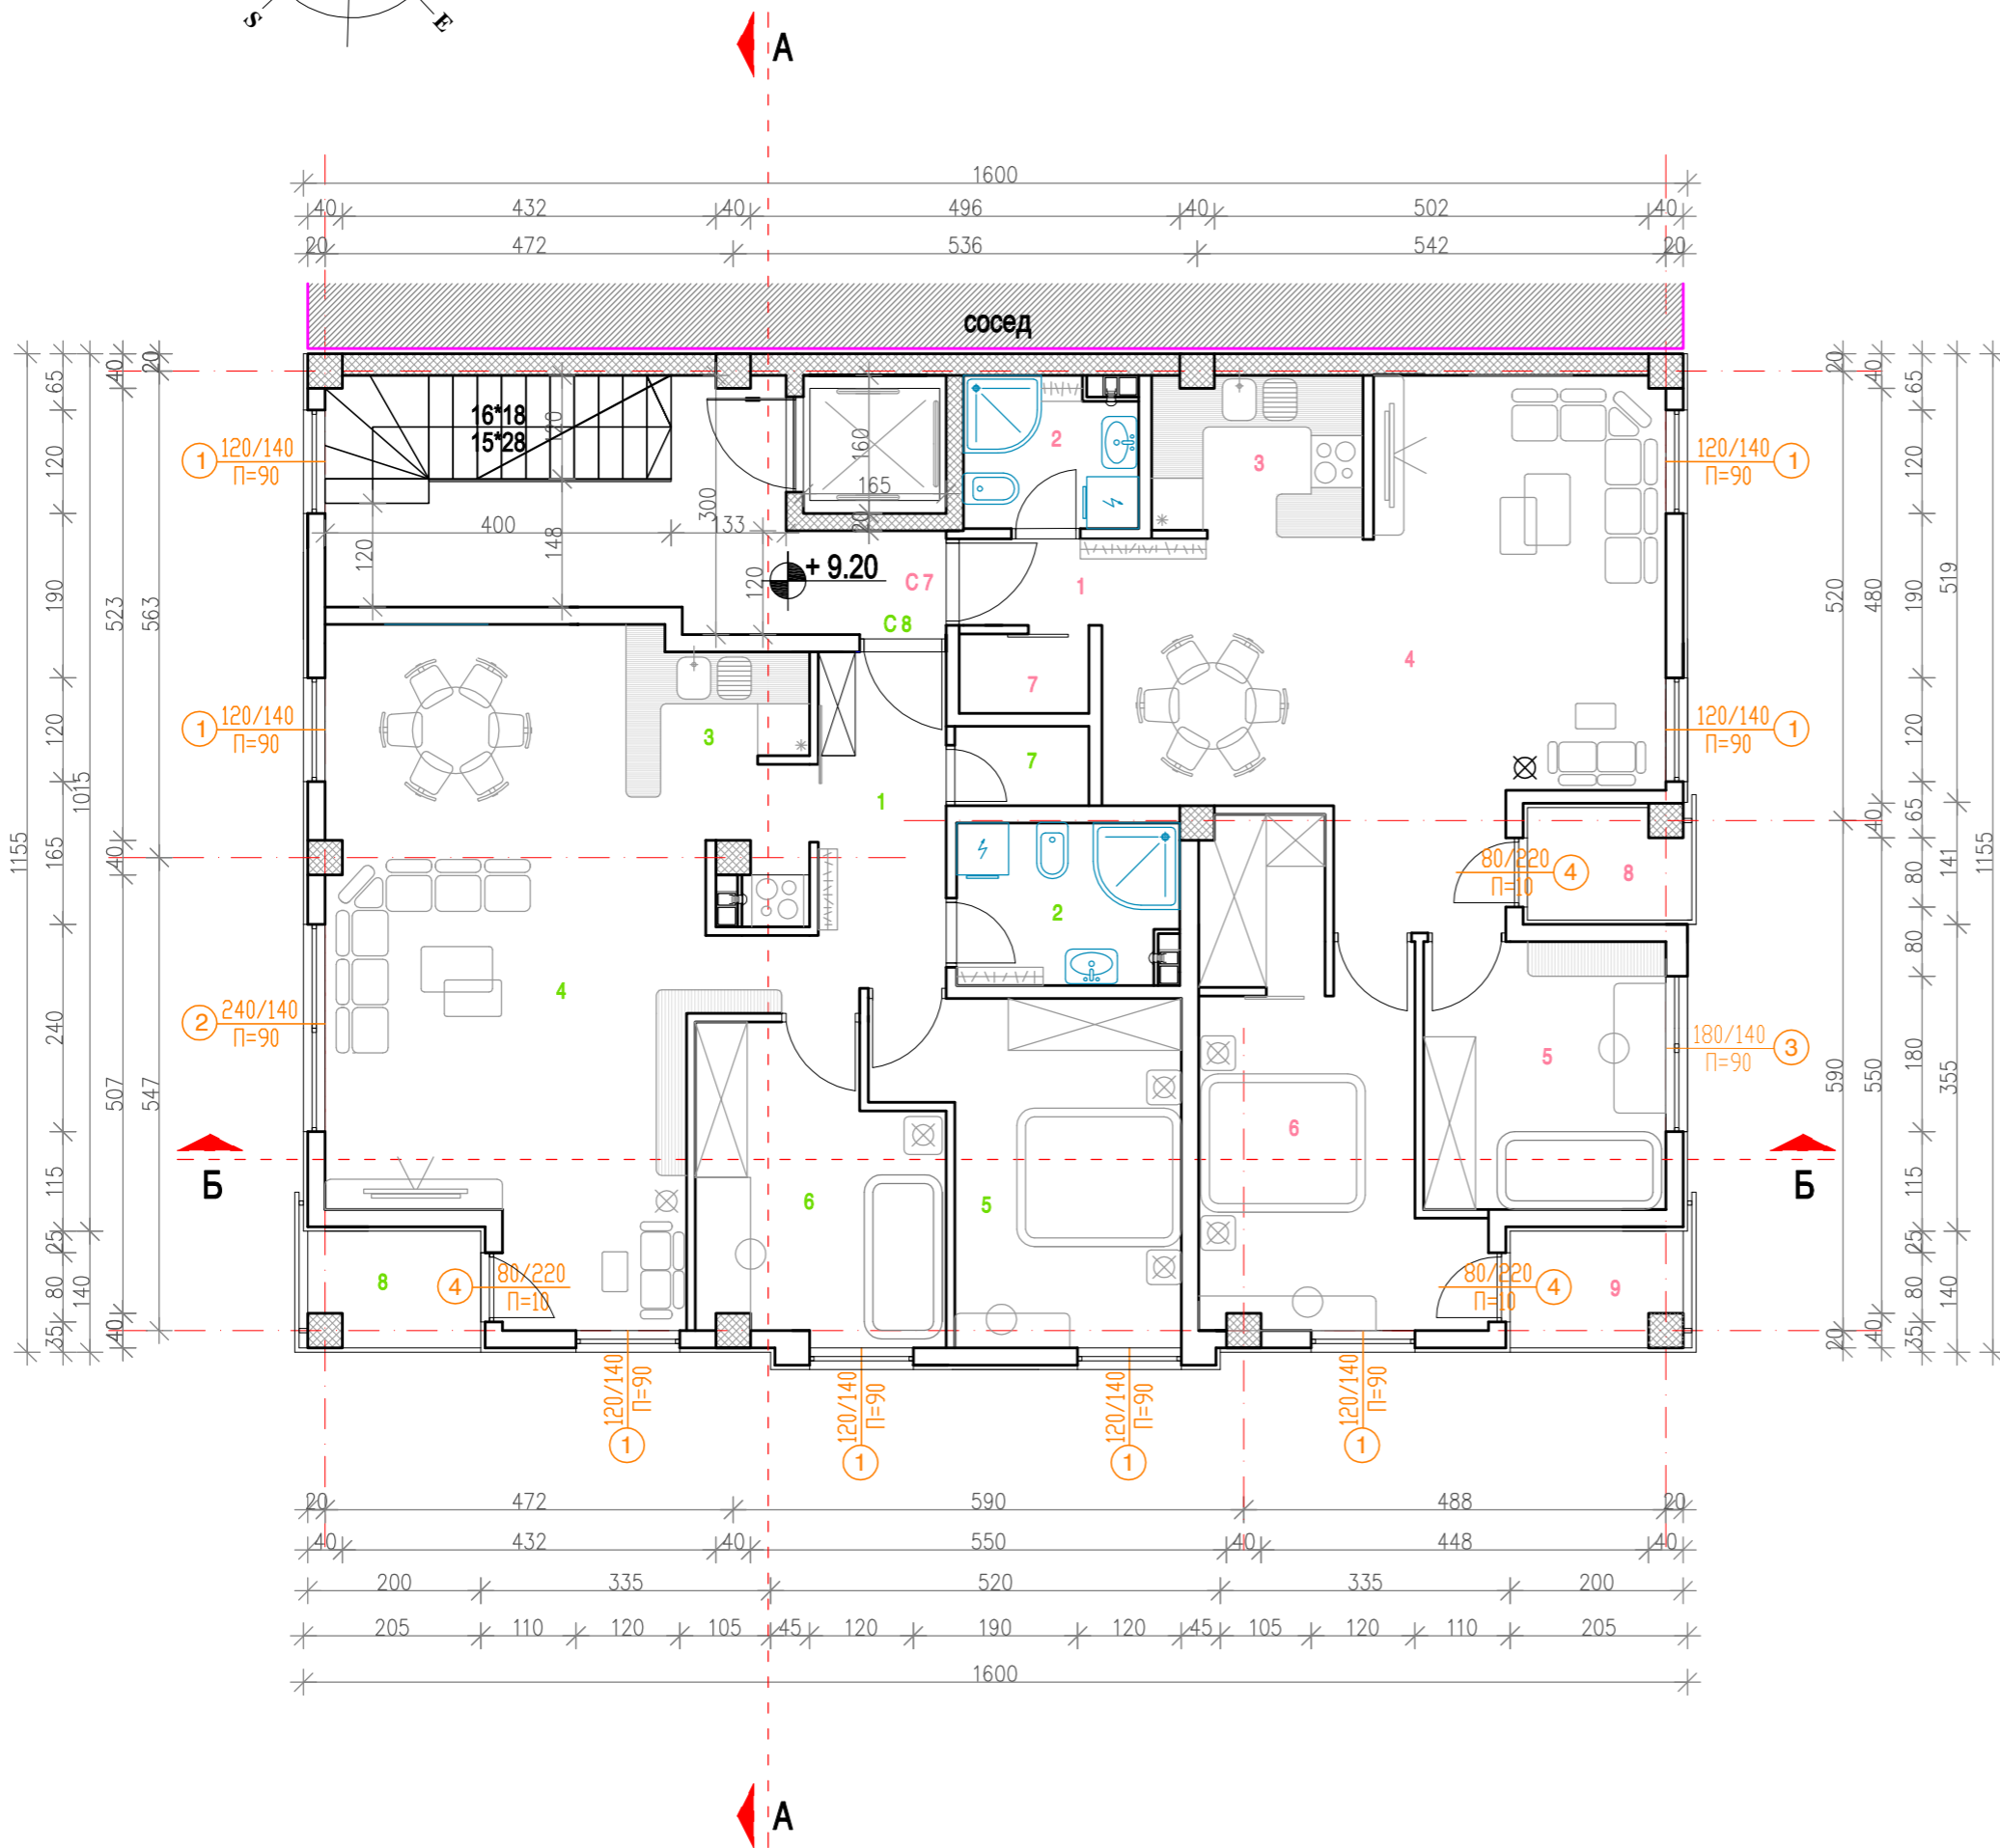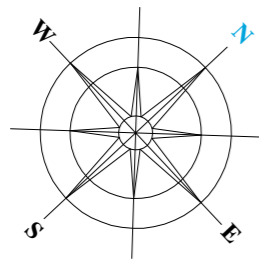

КАТ 3		
СТАН 7		
1. ходник	кер. плочки	1.65 м <sup>2</sup>
2. бања	кер. плочки	3.40 м <sup>2</sup>
3. кујна	кер. плочки	4.54 м <sup>2</sup>
4. дневна + трпезарија	паркет	29.10 м <sup>2</sup>
5. еднокреветна соба	паркет	8.70 м <sup>2</sup>
6. спална соба	паркет	14.30 м <sup>2</sup>
7. остава	паркет	1.40 м <sup>2</sup>
8. тераса	кер. плочки	2.55 м <sup>2</sup>
9. тераса	кер. плочки	2.75 м <sup>2</sup>
<b>ВКУПНО</b>		<b>68.40 м<sup>2</sup></b>
СТАН 8		
1. ходник	кер. плочки	5.92 м <sup>2</sup>
2. бања	кер. плочки	4.66 м <sup>2</sup>
3. кујна	кер. плочки	5.17 м <sup>2</sup>
4. дневна + трпезарија	паркет	31.30 м <sup>2</sup>
5. спална соба	паркет	11.80 м <sup>2</sup>
6. еднокреветна соба	паркет	9.51 м <sup>2</sup>
7. остава	паркет	1.42 м <sup>2</sup>
8. тераса	кер. плочки	2.75 м <sup>2</sup>
<b>ВКУПНО</b>		<b>72.53 м<sup>2</sup></b>

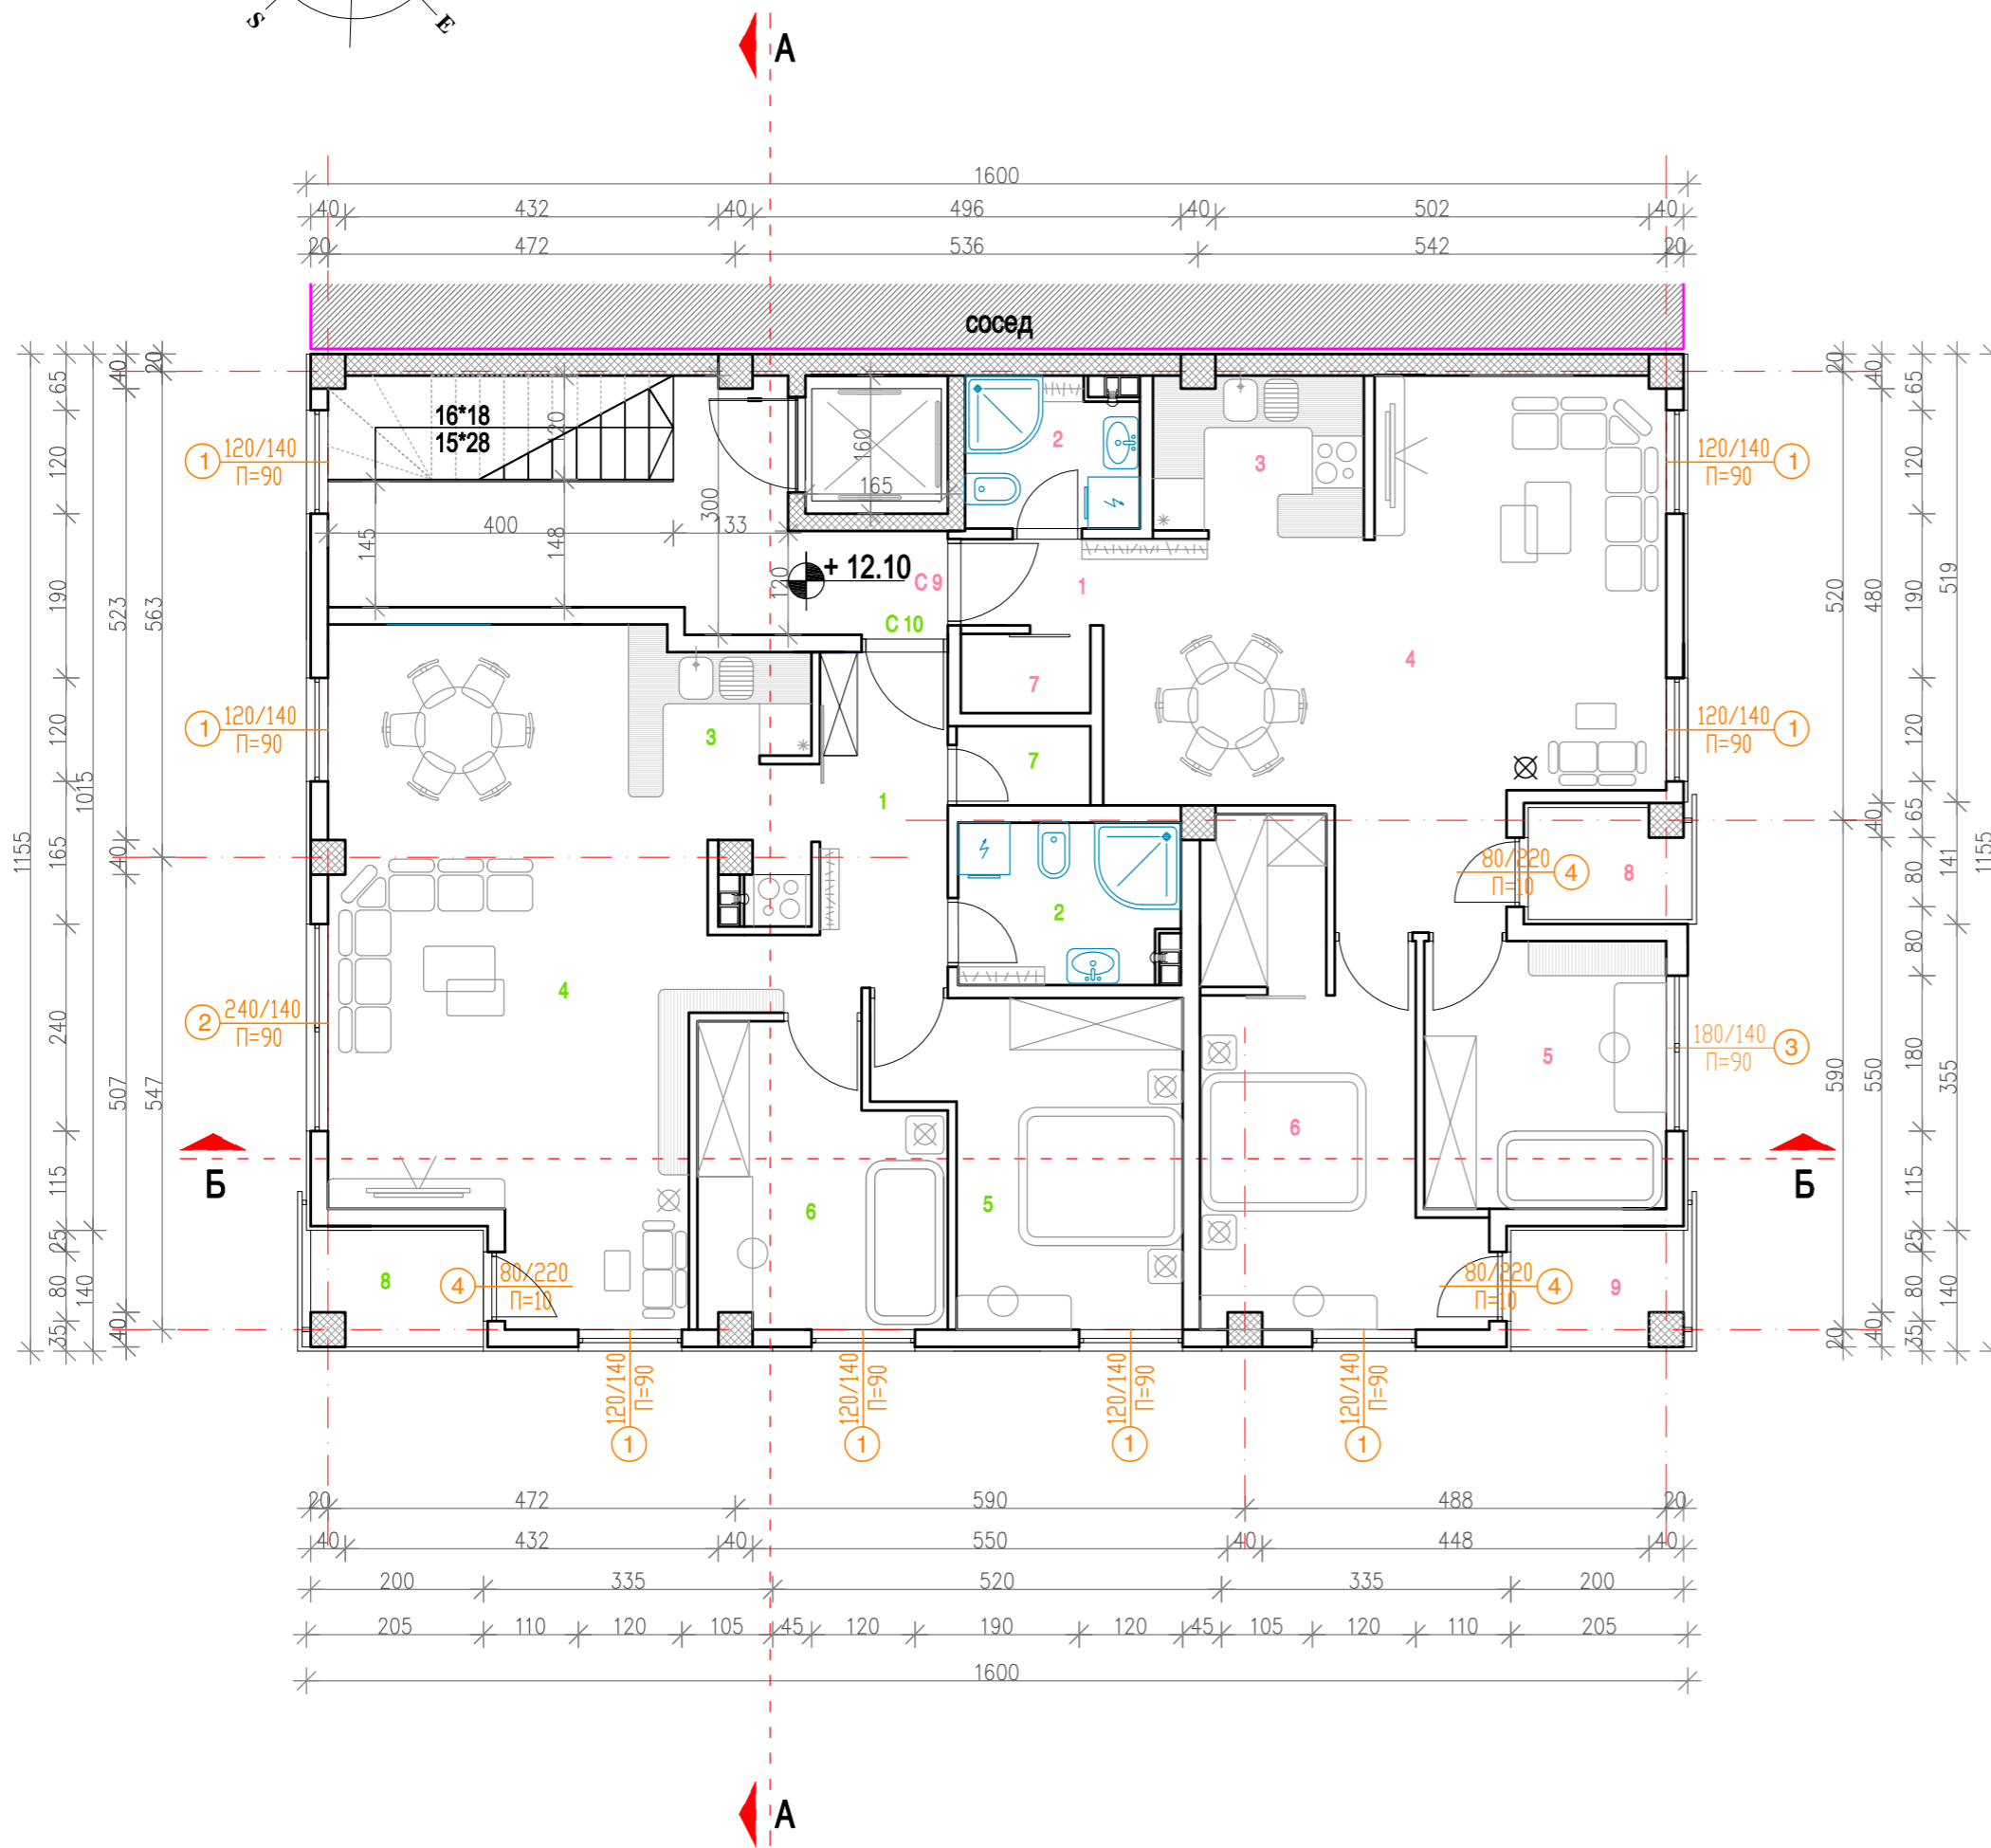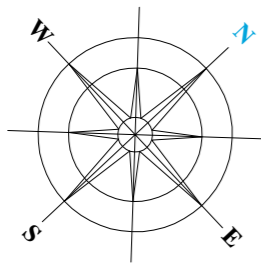

ПОТКРОВЈЕ		
<b>СТАН 9</b>		
1. ходник	кер. плочки	1.65 м <sup>2</sup>
2. бања	кер. плочки	3.40 м <sup>2</sup>
3. кујна	кер. плочки	4.54 м <sup>2</sup>
4. дневна + трпезарија	паркет	29.10 м <sup>2</sup>
5. еднокреветна соба	паркет	8.70 м <sup>2</sup>
6. спална соба	паркет	14.30 м <sup>2</sup>
7. остава	паркет	1.40 м <sup>2</sup>
8. тераса	кер. плочки	2.55 м <sup>2</sup>
9. тераса	кер. плочки	2.75 м <sup>2</sup>
<b>ВКУПНО</b>		<b>68.40 м<sup>2</sup></b>
<b>СТАН 10</b>		
1. ходник	кер. плочки	4.00 м <sup>2</sup>
2. бања	кер. плочки	4.66 м <sup>2</sup>
3. кујна	кер. плочки	4.40 м <sup>2</sup>
4. дневна + трпезарија	паркет	24.57 м <sup>2</sup>
5. спална соба	паркет	11.26 м <sup>2</sup>
6. еднокреветна соба	паркет	9.22 м <sup>2</sup>
7. остава	паркет	1.42 м <sup>2</sup>
8. тераса	кер. плочки	2.75 м <sup>2</sup>
<b>ВКУПНО</b>		<b>71.70 м<sup>2</sup></b>